
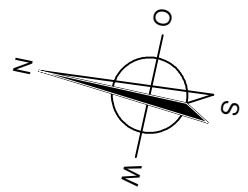


1.18<sup>5</sup> 2.28 1.01 1.25 1.16 1.79<sup>5</sup>  
 4.53

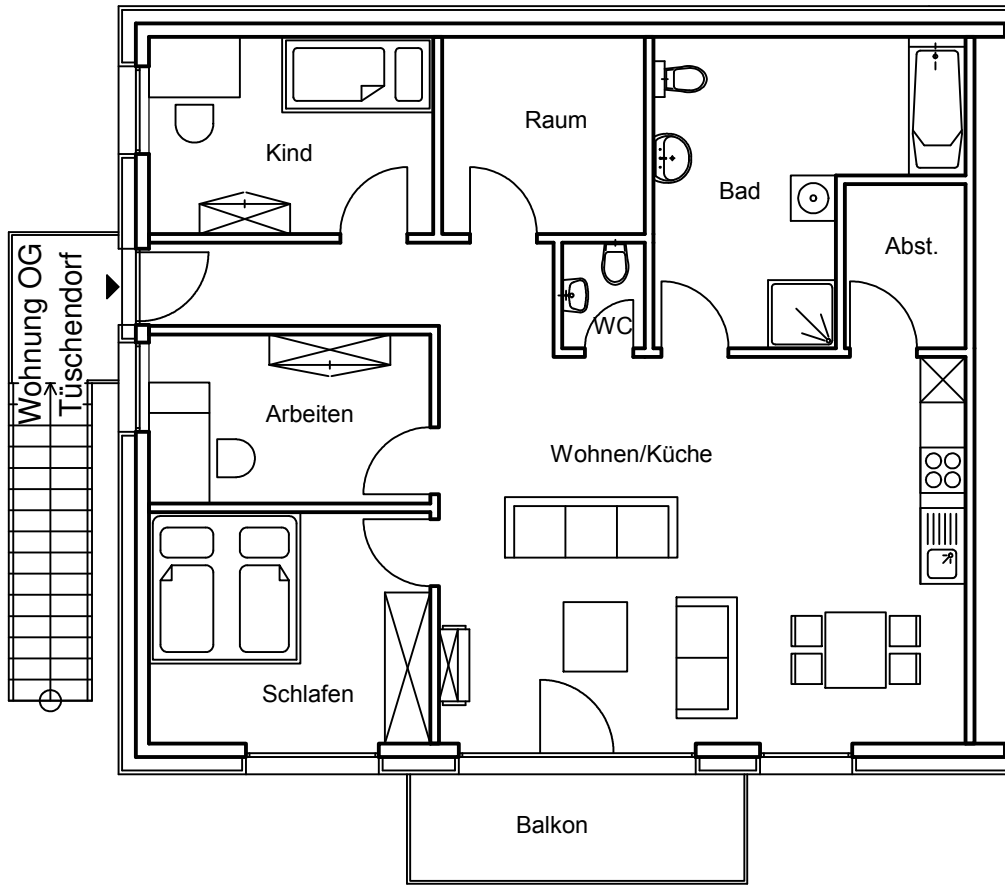

1.68<sup>5</sup> 1.76 1.05<sup>5</sup> 3.13<sup>5</sup> 85 1.22  
 2.28 2.28

Planverfasser: <b>Dipl.-Ing. Heiner Köster</b> Planungs- u. Ingenieurbüro Dannenberger Str. 12, 28879 Grasberg Tel.: 04208-2059, Fax: 3377						
Bauherr: Karl-Heinz Busch, Seehäuser Str. 31, 28879 Grasberg Quelle: <a href="http://www.Mietwohnung-Grasberg.de">www.Mietwohnung-Grasberg.de</a> Tel. 0 42 08 - 25 58						
Bauort: Mühlendamm 11, 28879 Grasberg						
Baumaßnahme: Revitalisierung Jan Reiners Villa						
Planinhalt: Grundriss Wohnung "Tüschendorf" Obergeschoss						
gez. Irm	Blattformat DIN A4	Datum 24.01.2013	Projekt - - -	Maßstab 1: 100	Blatt 5	